


L.Č.Š.Š. Hlinský územní plán... k.ú. Dražov



HRANICE	
	HRANICE ŘEŠENÉHO ÚZEMÍ OBCE STANOVICE
	ZASTAVĚNÉ ÚZEMÍ k.ú. DRAŽOV
	HRANICE KATASTRÁLNÍCH ÚZEMÍ

cca 2161 ha
cca 23,35 ha
cca 0,90 ha
STANOVICE IČOB 539974

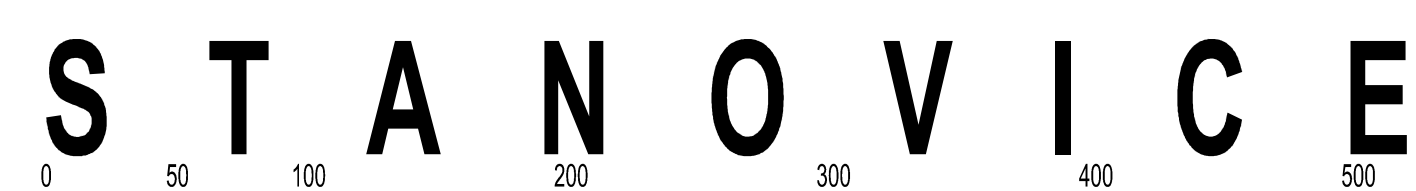

STANOVICE				
POŘIZOVATEL	Obecní úřad Stanovice			
AUTOR DOKUMENTACE	Ing. arch. Petr Martinek, ing. arch. Jan Kosík			
HP	Ing. arch. Petr Martinek			
VYPRACOVAL	Ing. arch. Petr Martinek, ing. arch. Jan Kosík			
OBECNÍ ÚŘAD	Obecní úřad Stanovice			
ORP, Stavební úřad	Magistrát města Karlovy Vary - Úřad územního plánování a stavební úřad	MĚŘÍTKO	1 : 5 000	
ZAKÁZKOVÉ ČÍSLO	10 / 2017	DATUM	BŘEZEN 2018	
NÁZEV STAVBY	STUPĚN PD	NÁVRH ZMĚNY č. 1 ÚP STANOVICE K VĚŘEJNÉMU PROJEDNÁNÍ - VÝROK	FORMÁT	9 A4
ZMĚNA č.1 ÚZEMNÍHO PLÁNU STANOVICE				
NÁZEV PŘÍLOHY	STAVEBNÍ OBJEKT	ARCH. ČÍSLO	2/2017	
VÝŘEZ Z HLAVNÍCH VÝKRESŮ I.2.5a, I.2.5b			V2-D	

